

Samlet oversigt over bilag i indsendelsen

Bilag med versionskode	Refereret fra
2019.08.02 Følgeskrivelse til ansøgning om nedrivning.pdf SHA1:ACF73621869DFA9D746D20A14A8D7D0F664EF94B	Planlagt arbejde
2019.08.02 Tegningsliste og dokumentliste.pdf SHA1:231F2AAA99D48D8A4721BC10815D90B912F97F3E	Planlagt arbejde
A.P.7.02 - Opstalter.pdf SHA1:E173D13F6CF716D5CA46FA72070658D28AD71F06	Planlagt arbejde
Kortlægning af miljøskadelige stoffer.pdf SHA1:9A41B9FDF84111F3C899BCD6D47C1321D0982029	Planlagt arbejde
Skiste opstalt af renoveret fælleshus.pdf SHA1:5C2742A232EFB7FCD631965158BA41DF8156B5A5	Planlagt arbejde
Skiste snit af renoveret fælleshus.pdf SHA1:0CD01DE494C9B9161B71E30BA464534F14A1A987	Planlagt arbejde

Oversigt over dokumentation pr. fase

Det var i ansøgningsøjeblikket ikke muligt at bestemme alle dokumentationskrav. Der kan blive tilføjet yderligere dokumentationskrav på et senere tidspunkt

Som del af ansøgningen (Se tidligere indsendelse)

Den dokumentation der skal vedlægges ansøgningen når den indsendes.

Dokumentation fra denne fase er kun inkluderet i indsendelsen, hvis der er ændringer i forhold til tidligere indsendelser.

Udfyldt	Obligatorisk	Bilag	Dokumentation
x	x		Kontaktoplysninger på ejeren
x	x	x	Fuldmagt
x	x	x	Planlagt arbejde
x		x	Situationsplan
x			Brand og konstruktionsklasse
x	x		Erklæring om tekniske forhold
x			Tinglyste servitutter
			Tilladelse vedr. jordforurening
			Orientering om anlægs- og byggeaffald samt PCB-holdigt affald
x			BBR-oplysninger om hel nedrivning
x			Vælg bygning(er)

Efter endt arbejde

Dokumentation som skal indsendes for at dokumentere det udførte arbejde


Udfyldt	Obligatorisk	Bilag	Dokumentation
			Færdigmelding af byggearbejdet
	x		Erklæring om det færdige byggeri
	x		Dokumentation for Kap. 13. Forureninger

Ændringer i ansøgningen**Dokumentation**

Titel	Fase	Ændring
Planlagt arbejde	Ansøgning	ændret

Planlagt arbejde**Redegørelse:****Bilag**[2019.08.02 Følgeskrivelse til ansøgning om nedrivning.pdf](#)[A.P.7.02 - Opstalter.pdf](#)[Kortlægning af miljøskadelige stoffer.pdf](#)[2019.08.02_Tegningsliste og dokumentliste.pdf](#)[Skiste snit af renoveret fælleshus.pdf](#)[Skiste opstalt af renoveret fælleshus.pdf](#)**Tidligere indsendelser**

Indsendt dato	Fase	Fil
07-10-2019 08:53	Ansøgning	https://dokument.bygogmiljoe.dk/ansoegningbilag/591be7da-518a-4a27-bc98-5e570c547c89
09-09-2019 14:11	Ansøgning	https://dokument.bygogmiljoe.dk/ansoegningbilag/639de043-39b2-4534-837f-f4533085bc18
02-08-2019 13:06	Ansøgning	https://dokument.bygogmiljoe.dk/ansoegningbilag/263a97e4-7c0a-44d0-868b-88c769213c18

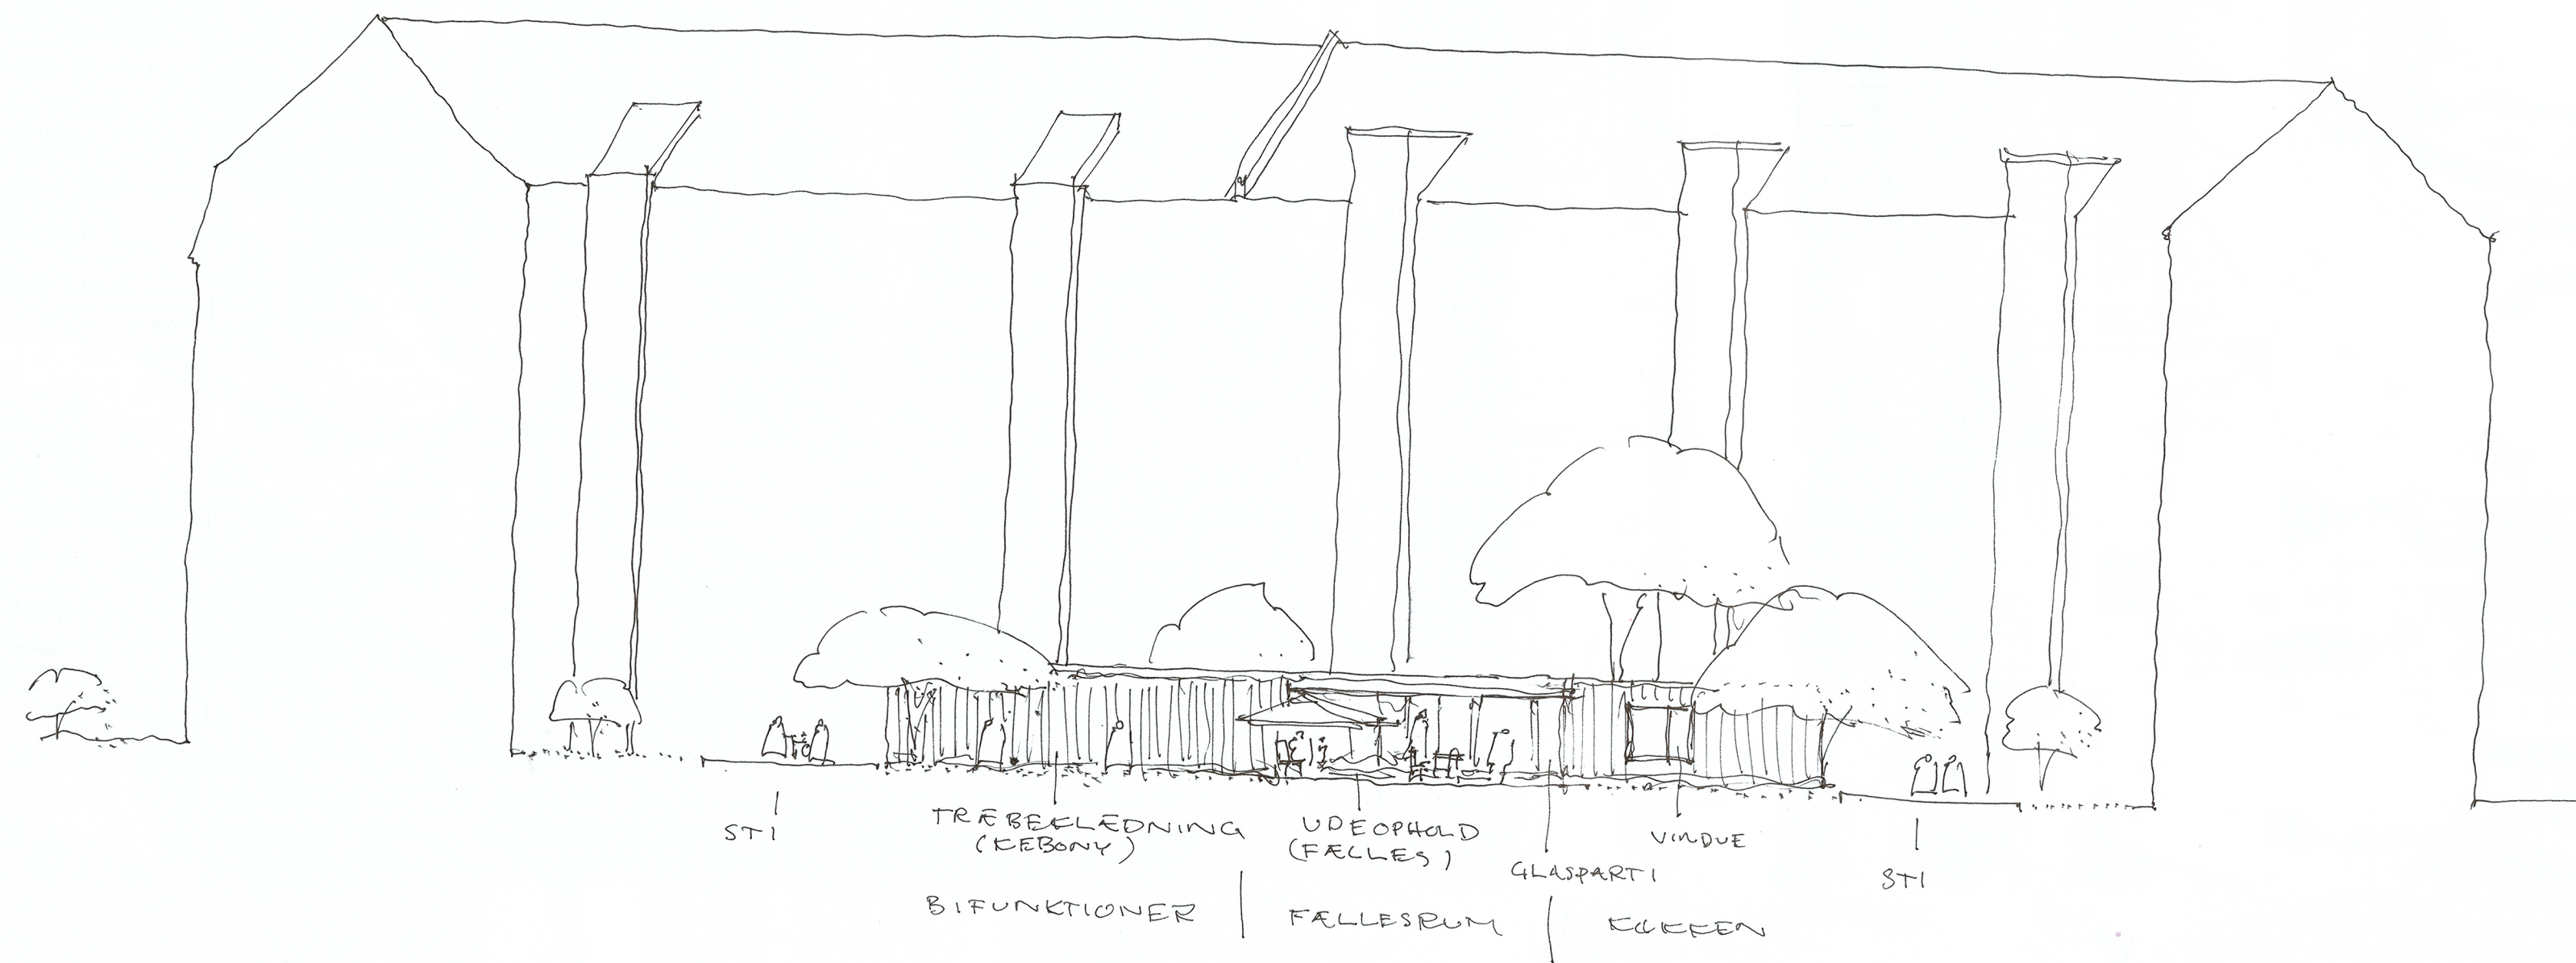



SNIT 1:200