


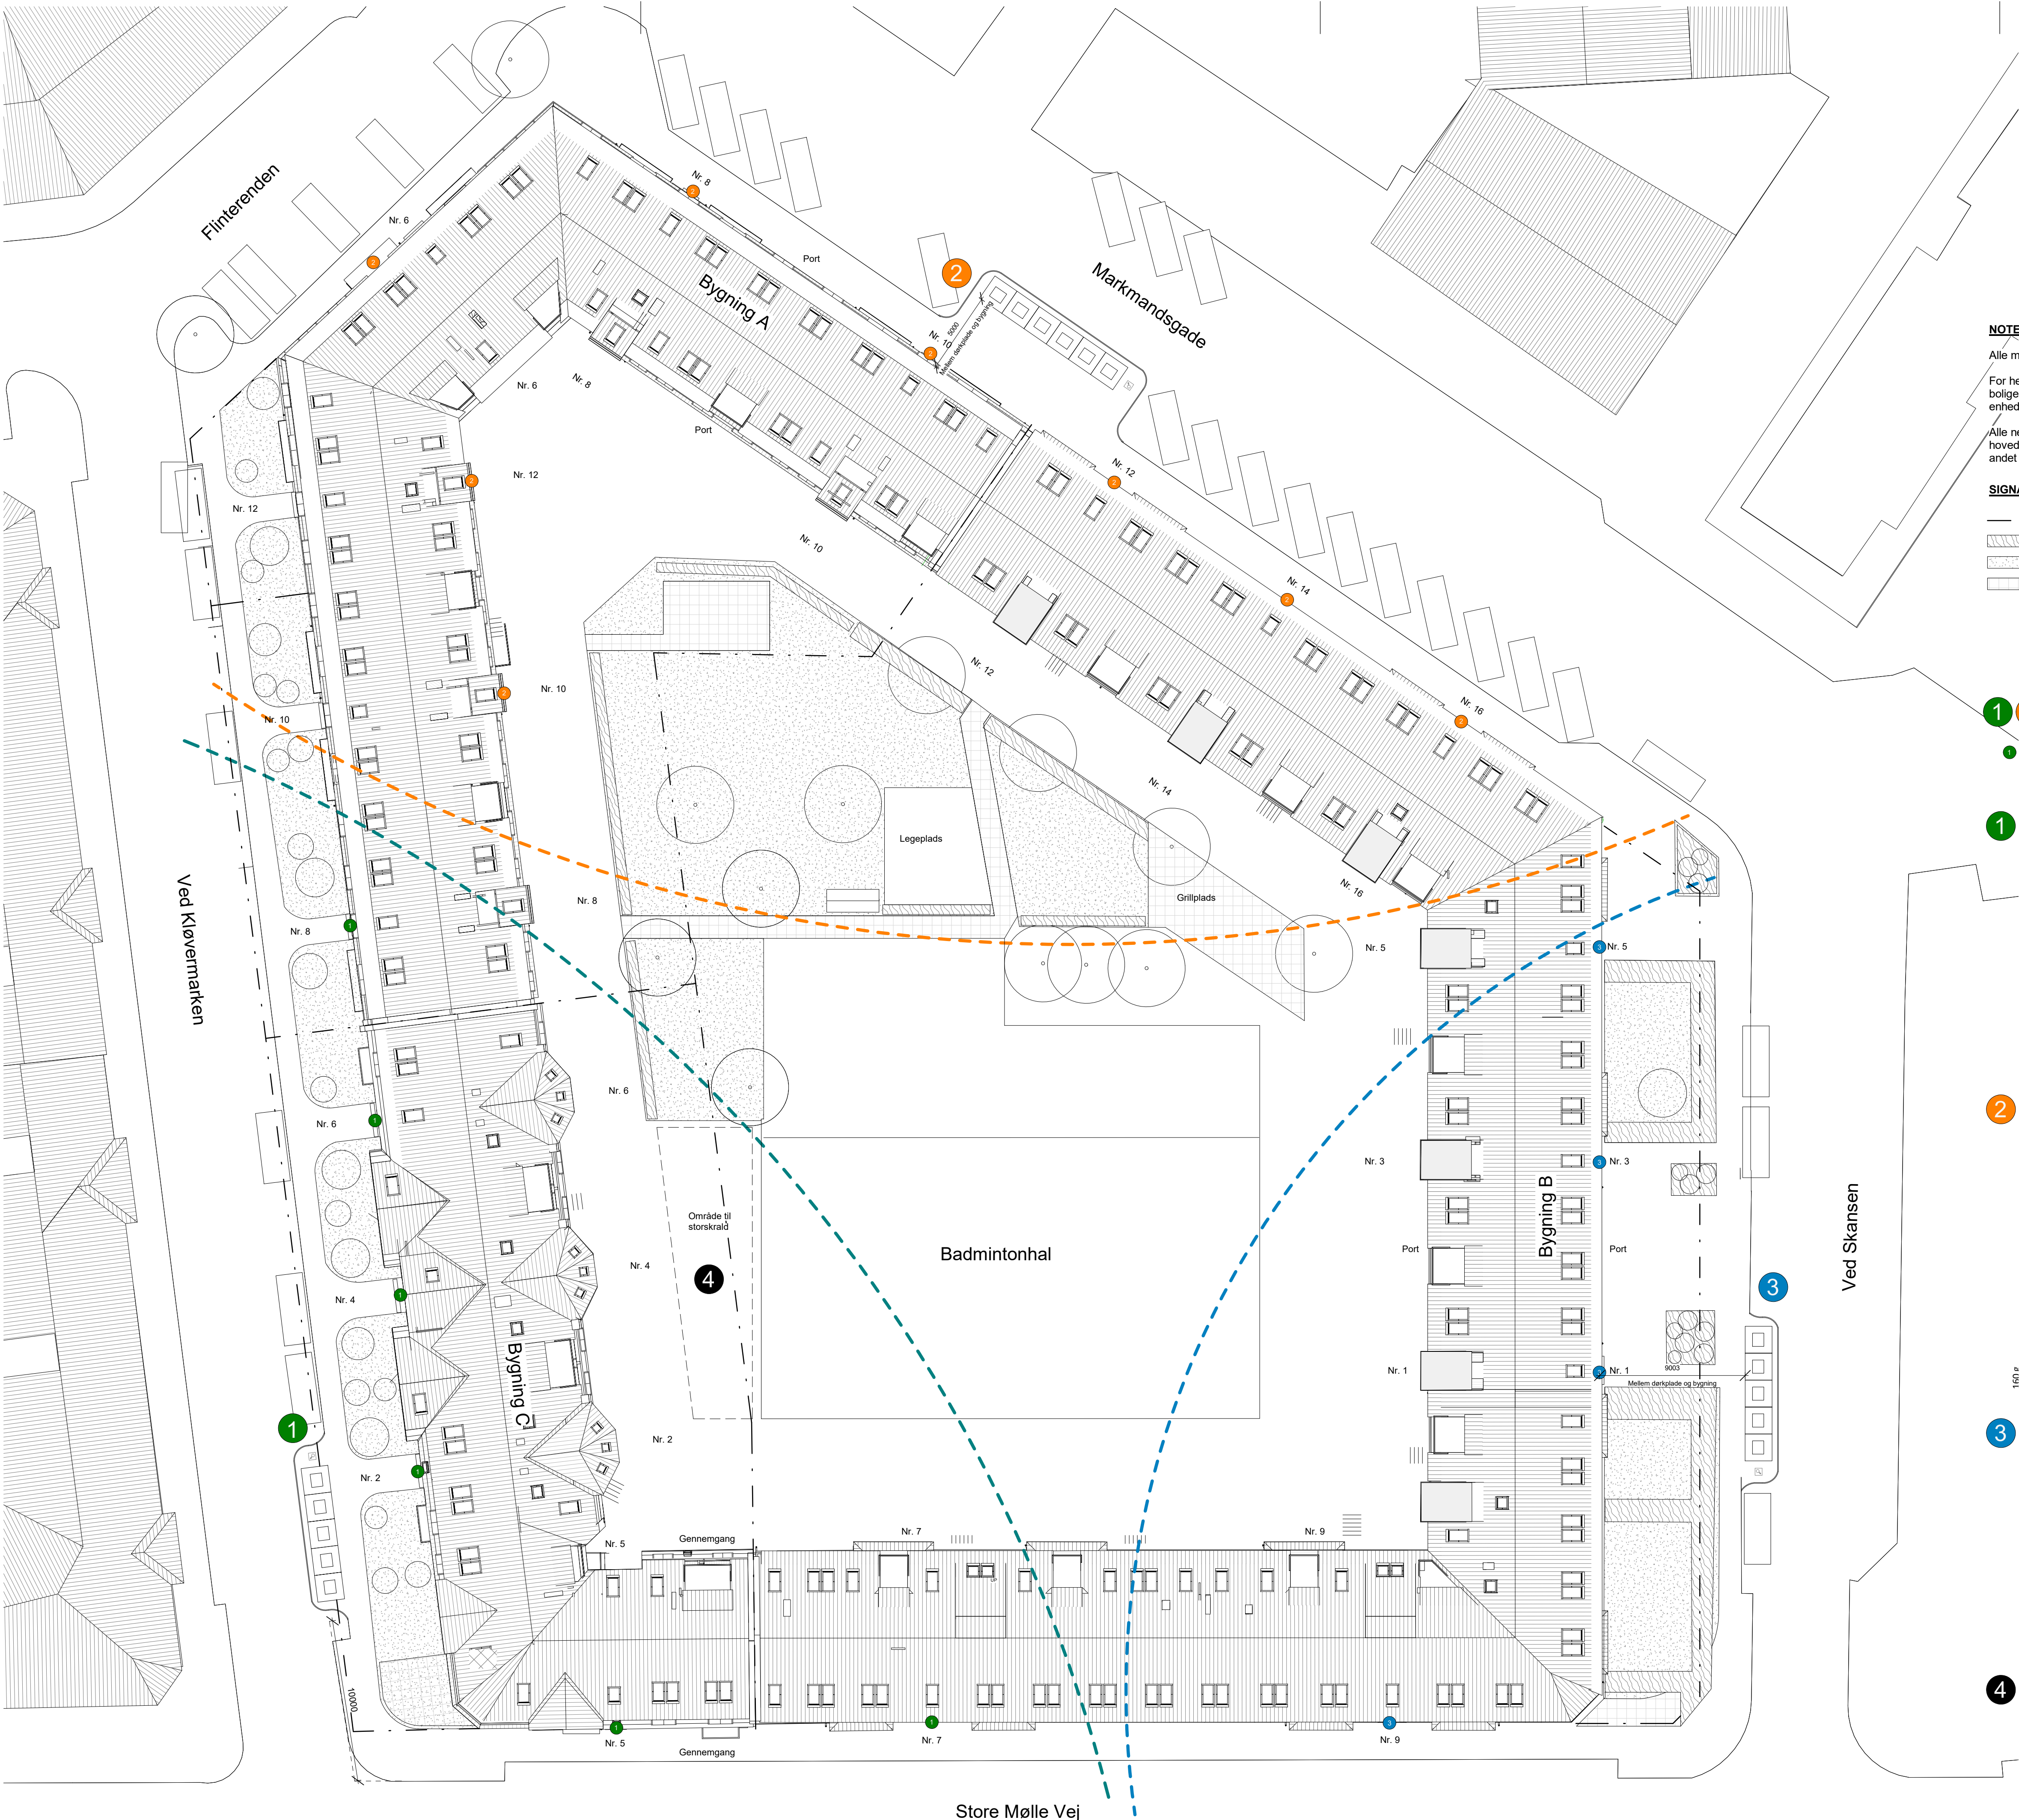

NOTE:

Alle mål er vejledende og i mm

For hele kareén er der i alt 238 boligenheder (inkl. nye tagboliger). Alle enheder har status som alm. lejligheder

Alle nedenstående afstande er målt fra hoveddør til miljøstation, med mindre andet er angivet.

SIGNATURER:

- Skellinje
- Angiver eksisterende hæk
- Angiver eksisterende græs
- Angiver eksisterende fliser
- Angiver eksisterende beplantning
- Angiver ny nedgravet container
- Angiver ny batteribeholdere

- Angiver nummer og signaturfarve for miljøstation
- Angiver opgang tilknyttet til miljøstation med angivne nummer og signaturfarve.

- Miljøstation indeholder:
- 1x5 m³ Restaffald
 - 1x5 m³ Pap
 - 1x5 m³ Plast
 - 1x5 m³ Opdelt med bioaffald/metal
 - 1x4 m³ Opdelt med Papir/glas

Miljøstation forsyner:

Opgang	Afstand til miljøstation
Store Mølle Vej 7	44 m
Store Mølle Vej 5	25 m
Ved Kløvermarken 2	6 m
Ved Kløvermarken 4	16 m
Ved Kløvermarken 6	27 m
Ved Kløvermarken 8	38 m

- Miljøstation indeholder:
- 2x5 m³ Restaffald
 - 1x5 m³ Pap
 - 1x5 m³ Plast
 - 1x5 m³ Opdelt med bioaffald/metal
 - 1x4 m³ Opdelt med Papir/glas

Miljøstation forsyner:

Opgang	Afstand til miljøstation
Markmandsgade 8	19 m
Markmandsgade 10	3 m
Markmandsgade 12	4 m
Markmandsgade 14	16 m
Markmandsgade 16	29 m
Flinterenden 6	42 m
Ved Kløvermarken 12	38 m*
Ved Kløvermarken 10	43 m*

*Afstand er målt fra bagtrappe til miljøstation med passage gennem porten ved Markmandsgade.

- Miljøstation indeholder:
- 1x5 m³ Restaffald
 - 1x5 m³ Pap
 - 1x5 m³ Plast
 - 1x5 m³ Opdelt med bioaffald/metal
 - 1x4 m³ Opdelt med Papir/glas

Miljøstation forsyner:

Opgang	Afstand til miljøstation
Ved Skansen 1	8m
Ved Skansen 3	14 m
Ved Skansen 5	30 m
Store Mølle Vej 9	36 m

- Område til storskrald for alle opgange
- Stort pap, elektronik farligt affald mm.

A.P.0.30

Oversigtsplan over miljøstationer

BYGHERRE

Capital Investment AS

SAG

Store Mølle Vej
Sagsnummer: 1431

TEGNINGSDATA


Mål: 1 : 200
Dato: 17.08.2022
Revision:

Tegnet af: AC
Kontrolleret af: ALW

RÅDGIVERE

Tækker
Rådgivende Ingeniør A/S
Toldkammeret
Hack Kampmanns Plads 1-3, st. tv
DK - Århus C
T + 45 8619 1844
F + 45 8619 1834
info@taecker.dk

VIGNETTE

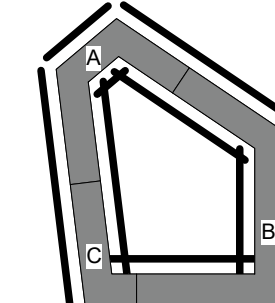

ARKITEKTFIRMA A/S
HUNE & ELKJÆR

Skovvejen 2B
8000 Aarhus C
Danmark
T + 45 86 16 88 36
ark@h-e.dk